


Wykaz punktów osnowy klasy 2, 3 w granicach opracowania:
1078, 1016



PROJEKTOWANE:

- nawierzchnia bitumiczna na drogach bocznych
- nawierzchnia bitumiczna ścieki pieszo-rowerowej
- nawierzchnia z betonowej kostki brukowej na chodniku
- nawierzchnia bitumiczna zjazdów
- zieleni
- krawężnik betonowy 20x30 cm wyłystory (h = 12 cm)
- krawężnik betonowy 20x30 cm drenażowy
- obrzeże betonowe 8x30 cm
- kierunki spływu wód
- projektowane przepływy pod zjazdami, drogami bocznymi
- podłoga z kruszywa lamelarnego
- krawężnik nawierzchni drogowy
- doświetlenie zjazdów z kruszywa naturalnego
- prog. linia rozgraniczająca teren pasa drogowego drogi wojewódzkiej z kolizji podziału nieruchomości
- linie czasowego zajęcia
- działki, przeznaczone do pozostawienia
- działki przeznaczone do czasowego zajęcia
- Rab. destynacja ze studium uwarunkowań i kierunków zagospodarowania
- przyłączy deszczowy z wpuštěm ulicznym
- kanał technologiczny
- usuniecie kolizji sieci telekomunikacyjnych
- obrzeżenie do osłony budynku

| | | |
|----------------------|---|--------------------------------|
| Investor | WOJEWÓDZTWO PODLASKIE Podlaski Zarząd Dróg Wojewódzkich w Białymstoku ul. Elekwatowska 6, 15-620 Białystok | |
| Jednostka projektowa | SBKM Wojciech Grzybowski ul. Kokołdziejska 25C, 15-256 Białystok NIP: 5431703105, REGON: 36871896 | |
| Adres obiektu | wej. podlaskie, Gmina Czyżew, obręb ewidencyjny: 02 Czyżew-Osada, 08 Czyżew-Złote Jabłko, 40 Słotowo-Szerszenie | |
| Nazwa projektu | Budowa drogi dla rowerów i pieszych w ciągu drogi wojewódzkiej Nr 648 na odcinku Stawiski - Cedry. WARIANT 1 | |
| Branda | DROGOWA Skala 1: 500 | |
| Tytuł rysunku | Projekt zagospodarowania terenu | Data: 26.11.2024 Rys. nr: 2.2 |
| Planuje | Imię i Nazwisko: [] Spółeczność: [] | Na uproszenie: [] Podpis: [] |
| Projektant | mgr inż. Wojciech Grzybowski | DROGOWA |
| Sprawdzający | | |