


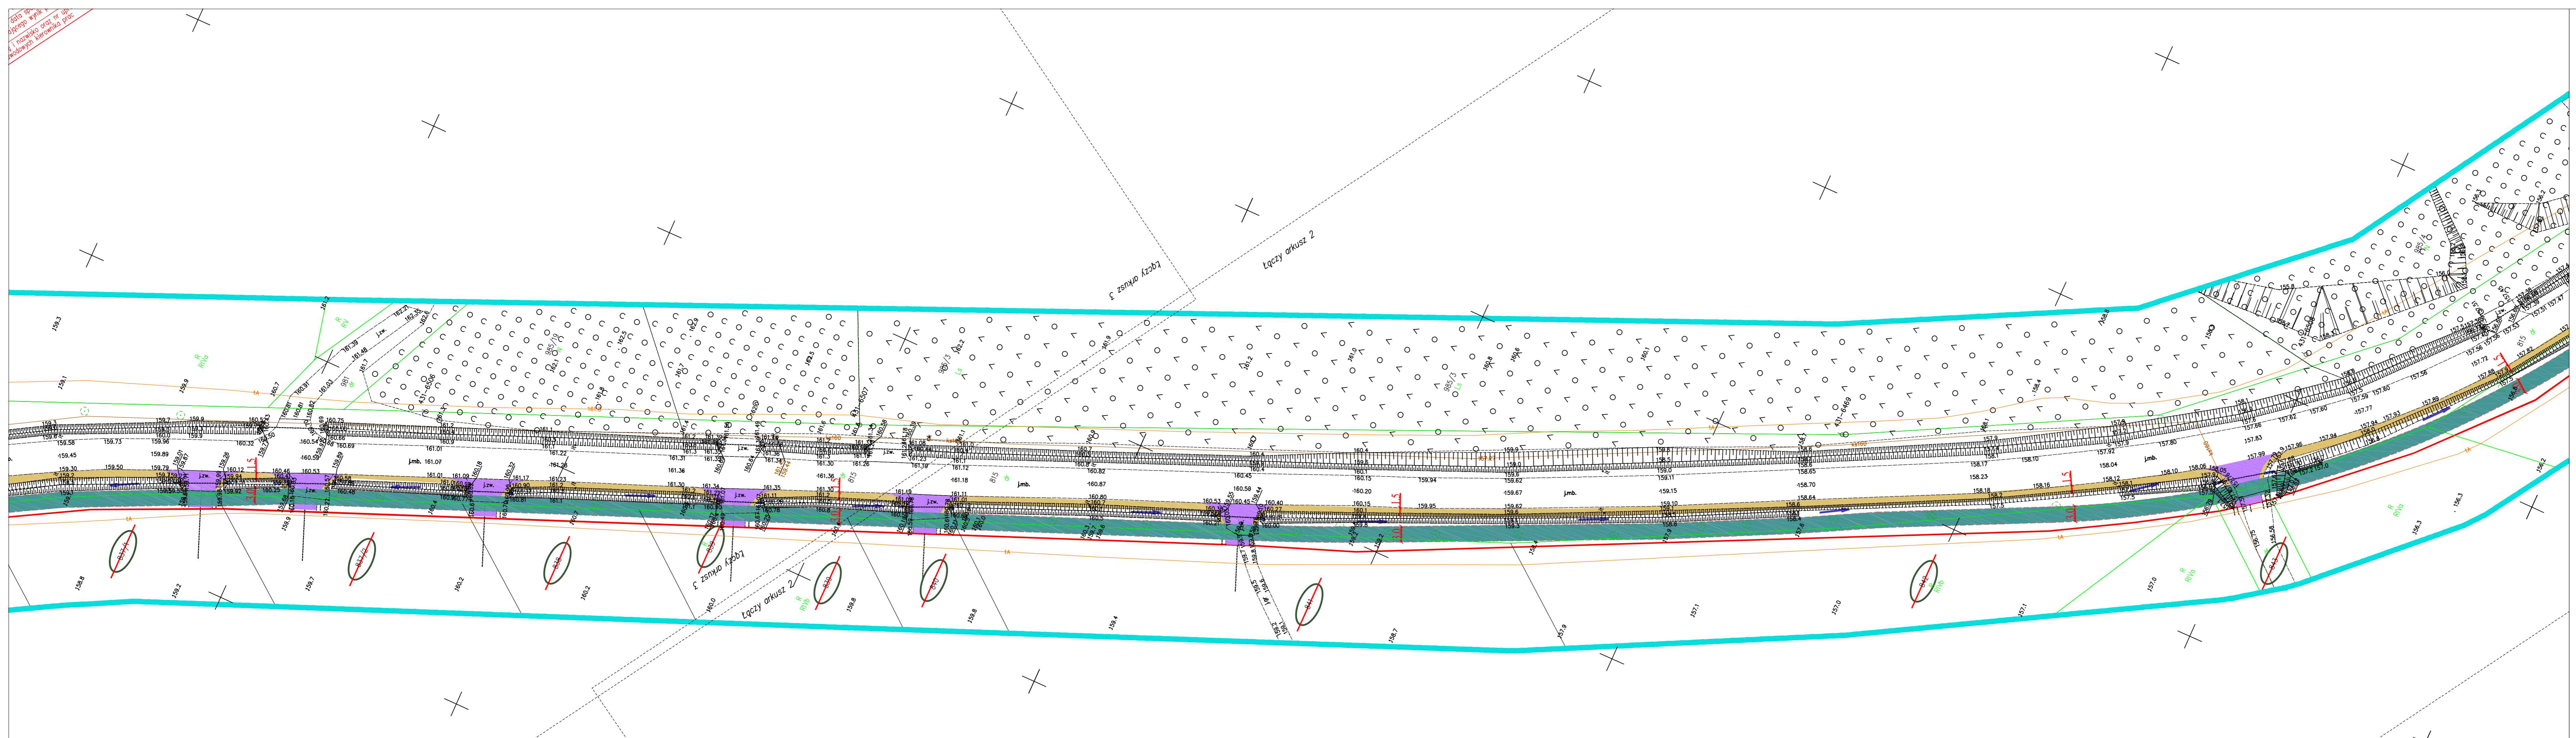











6000 skł. wynik z up. obciąż. i nazwisko arch. na up. kadrowym. Karowimka proc.



**LEGENDA :**  
PROJEKTOWANE:

-  - nawierzchnia bitumiczna na drogach bocznych
-  - nawierzchnia bitumiczna ścieżki pieszo-rowerowej
-  - nawierzchnia z betonowej kostki brukowej na chodniku
-  - nawierzchnia bitumiczna zjazdów
-  - zieleń
-  - krawężnik betonowy 20x30 cm wysunięty (h = 12 cm)
-  - krawężnik betonowy 20x30 cm obrzeżony
-  - obrzeże betonowe 8x30 cm
-  - kierunek spływu wód
-  - projektowane przepusty pod zjazdami, drogami bocznymi
-  - krawężnik jezdni bitumicznej
-  - pobocze z kruszywa łamane
-  - proj. linia rozgraniczająca teren pasa drogowego drogi wojewódzkiej wzdłuż linii podziału nieruchomości
-  - drzaki, przeznaczane do podziału
-  - kan. deszczowa ze studiami rewizyjno-połączeniowymi
-  - przykanalik deszczowy z ruspami ulicznymi
-  - kanał technologiczny
-  - usunięcie kolizji sieci telekomunikacyjnych
-  - drzewa do wyinksi
-  - oznakowanie pionowe
-  - oznakowanie poziome

Investor	WOJEWÓDZTWO PODLASKIE Podlaski Zarząd Dróg Wojewódzkich w Białymstoku ul. Elewatorska 6, 15-620 Białystok			<small>Wzrost: 1000px/1000px</small>
Jednostka projektowa	SBKIM Wojciech Grzybowski ul. Kłodziejska 25C, 15-256 Białystok NIP: 5431703105, REGON: 368771896			<small>Wzrost: 1000px/1000px</small>
Adres obiektu	woj. podlaskie, Gmina Czyżew, obręb ewidencyjny: 02 Czyżew-Osada, 08 Czyżew-Złote Jabłko, 40 Stokowo-Szerszenie			
Nazwa projektu	Budowa drogi dla rowerów i pieszych w ciągu drogi wojewódzkiej Nr 648 na odcinku Stawiski - Cedry. WARIANT 2			
Branża	DROGOWA			Skala 1: 500
Tytuł rysunku	Projekt zagospodarowania terenu	Data	20.04.2022	
Funkcja	Imię i Nazwisko	Specjalność	Nr uprawnień	Podpis
Projektant	mgr inż. Wojciech Grzybowski	DROGOWA	PDU/0065/PODI05	<small>(do projektowania bez ograniczeń w specjalności drogowej)</small>
Sprawdzający				