


6000 skł. wynik z up. obciąż. i nazwisko autora na up. kadrowym. Karowimka proc.

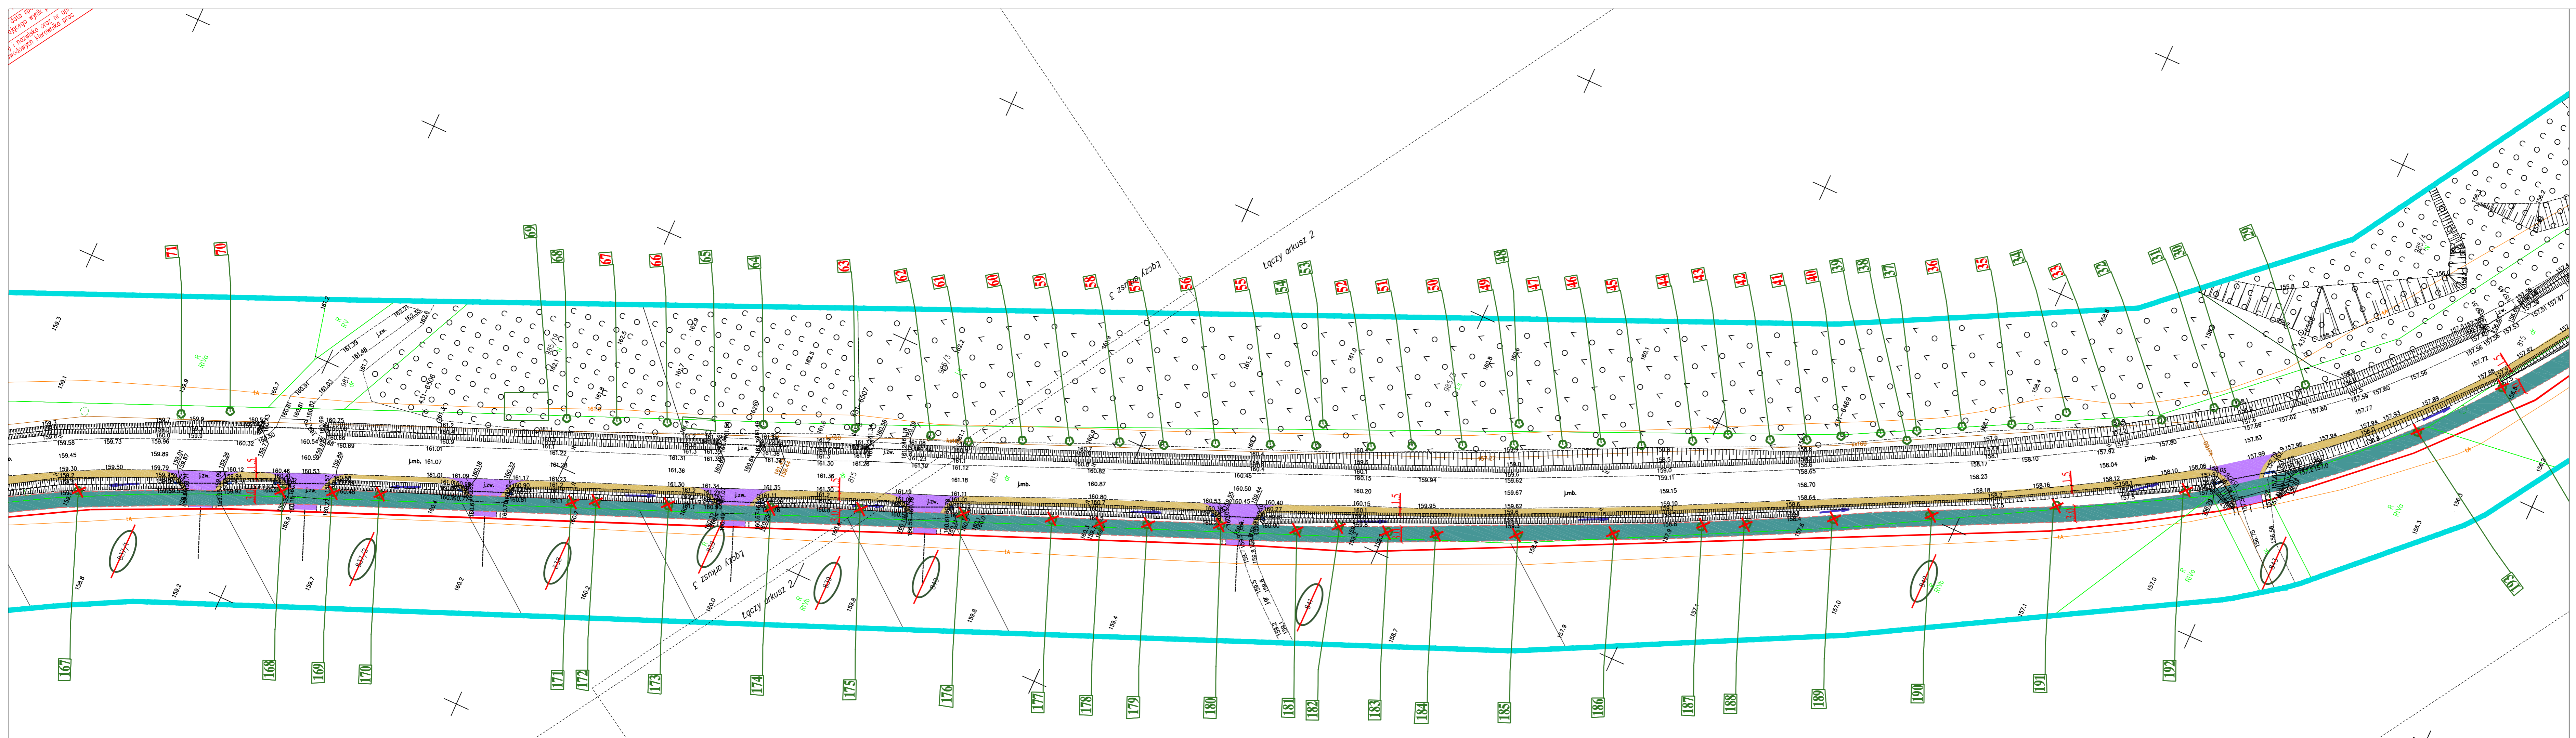

**LEGENDA :**  
PROJEKTOWANE:

- nawierzchnia bitumiczna na drogach bocznych
- nawierzchnia bitumiczna ścieżki pieszo-rowerowej
- nawierzchnia z betonowej kostki brukowej na chodniku
- nawierzchnia bitumiczna zjazdów
- zieleń
- krawężnik betonowy 20x30 cm wysunięty (h = 12 cm)
- krawężnik betonowy 20x30 cm obrzeżony
- obrzeże betonowe 8x30 cm
- kierunek spływu wód
- projektowane przepusty pod zjazdami, drogiami bocznymi
- krawężel jezdni bitumicznej
- pobocze z kruszywa kamiernego
- proj. linia rozgraniczająca teren pasa drogowego drogi wojewódzkiej wzdłuż linii podziału nieruchomości
- drzaski, przeznaczone do podziału
- kan. deszczowa ze studiami rewizyjno-pojęzaniowymi
- przykanalik deszczowy z wpuštěm ulicznym
- kanał technologiczny
- usunięcie kolizji sieci telekomunikacyjnych
- drzewa do wyinkii
- oznakowanie pionowe
- oznakowanie poziome

|                      |   |             |                 |                    |
|----------------------|---|-------------|-----------------|--------------------|
| Inwestor             | WOJEWÓDZTWO PODLASKIE<br>Podlaski Zarząd Dróg Wojewódzkich w Białymstoku<br>ul. Elewatorska 6, 15-620 Białystok       |             |                 | Wzrost: 15.04.2022 |
| Jednostka projektowa | SBKIM Wojciech Grzybowski<br>ul. Kłodziejska 25C, 15-256 Białystok<br>NIP: 5431703105, REGON: 368771896               |             |                 | Wzrost: 15.04.2022 |
| Adres obiektu        | woj. podlaskie, Gmina Czyżew,<br>obręb ewidencyjny: 02 Czyżew-Osada, 08 Czyżew-Złote<br>Jabłko, 40 Stokowo-Szerszenie |             |                 |                    |
| Nazwa projektu       | Budowa drogi dla rowerów i pieszych w ciągu drogi wojewódzkiej Nr 648 na odcinku Sławski - Cedry.<br>WARIANT 3        |             |                 |                    |
| Branża               | DROGOWA   |             |                 | Skala 1: 500       |
| Tytuł rysunku        | Projekt zagospodarowania terenu   | Data        |                 | 20.04.2022         |
| Funkcja              | Imię i Nazwisko   | Specjalność | Nr uprawnień    | Podpisy            |
| Projektant           | mgr inż. Wojciech Grzybowski  | DROGOWA     | PDU/0065/POD005 |                    |
| Sprawdzający         |   |             | (do podpisania) |                    |