


Wszystkie dane techniczne i opisowe w tym projekcie są obowiązujące i nie mogą być zmieniane bez zgody kierownika prac.

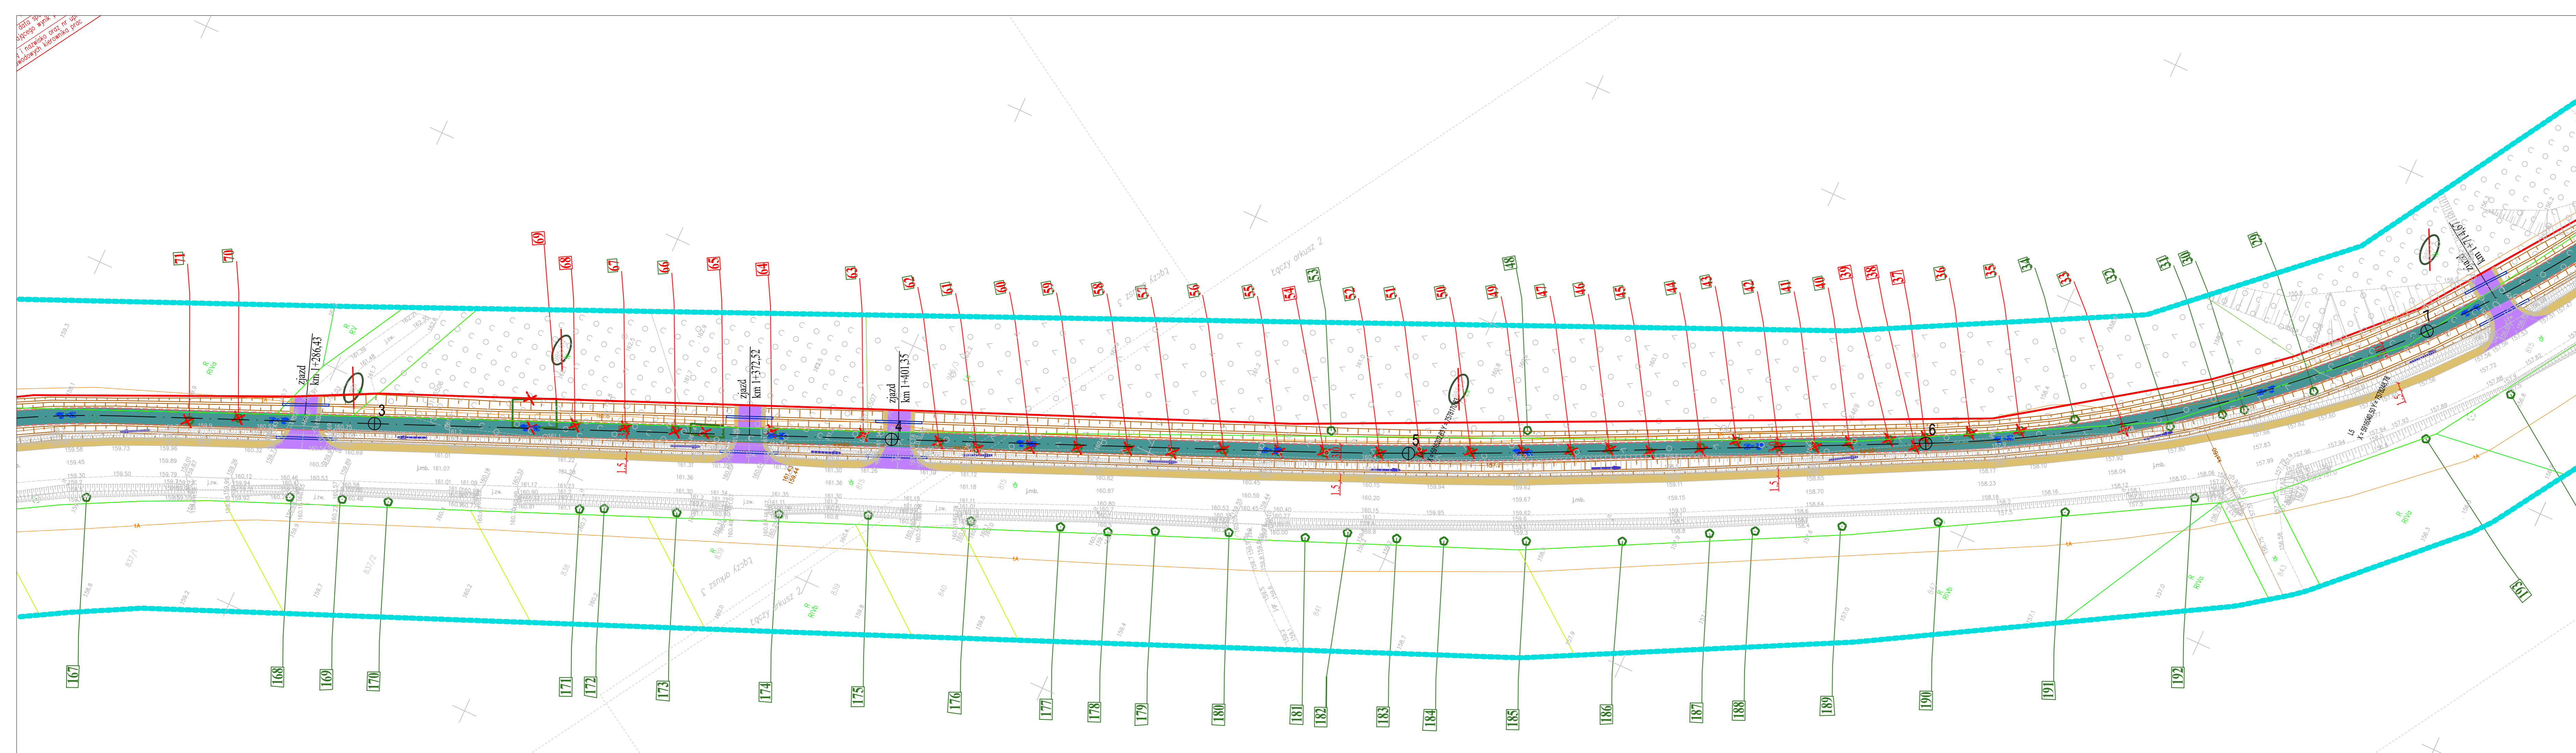

LEGENDA :
PROJEKTOWANE:

- nawierzchnia bitumiczna na drogach bocznych
- nawierzchnia bitumiczna ścieżki pieszo-rowerowej
- nawierzchnia z betonowej kostki brukowej na chodniku
- nawierzchnia bitumiczna zjazdów
- zieleń
- krawężnik betonowy 20x30 cm wyniesiony (h = 12 cm)
- krawężnik betonowy 20x30 cm obniżony
- obrzeża betonowe 8x30 cm
- kierunek spływu wód
- projektowane przepływy pod zjazdami, drogami bocznymi
- połączenie z kruszywem łamanym
- krawężnik nawierzchni drogowej
- dowiązanie zjazdów z kruszywa naturalnego
- proj. linia rozgraniczająca teren pasa drogowego drogi wojewódzkiej względem linii podziału nieruchomości
- linia czasowego zajęcia
- działki, przeznaczane do podziału
- kan. deszczowa ze studniami rewizyjno-połączeniowymi
- przykanalik deszczowy z wpuštěm ulicznym
- kanał technologiczny
- usunięcie kolizji sieci telekomunikacyjnych
- dozwolony do postawienia (poza zakresem opracowania tekstu kładzi)
- dozwolony do wzniesienia kładzi

Investor	WOJEWÓDZTWO PODLASKIE Podlaski Zarząd Dróg Wojewódzkich w Białymstoku ul. Elewatorska 6, 15-620 Białystok		
Jednostka projektowa	SBKIM Wojciech Grzybowski ul. Kołodziejska 25C, 15-256 Białystok NIP: 5431703105, REGON: 368771896		
Adres obiektu	woj. podlaskie, Gmina Czyżew, obręb ewidencyjny: 02 Czyżew-Osada, 08 Czyżew-Złote Jabłko, 40 Stokowo-Szerzenie		
Nazwa projektu	Budowa drogi dla rowerów i pieszych w ciągu drogi wojewódzkiej Nr 648 na odcinku Stawiski - Cedry, WARIANT 1		
Branda	DROGOWA	Skala 1: 500	
Tytuł rysunku	Projekt zagospodarowania terenu	Data 26.11.2024	Rys. nr. 2.2
Funkcja	Imię i Nazwisko	Specjalność	Nr uprawnień
Projektant	mgr inż. Wojciech Grzybowski	DROGOWA	PDL/0065/POD/05
Sprawdzający			