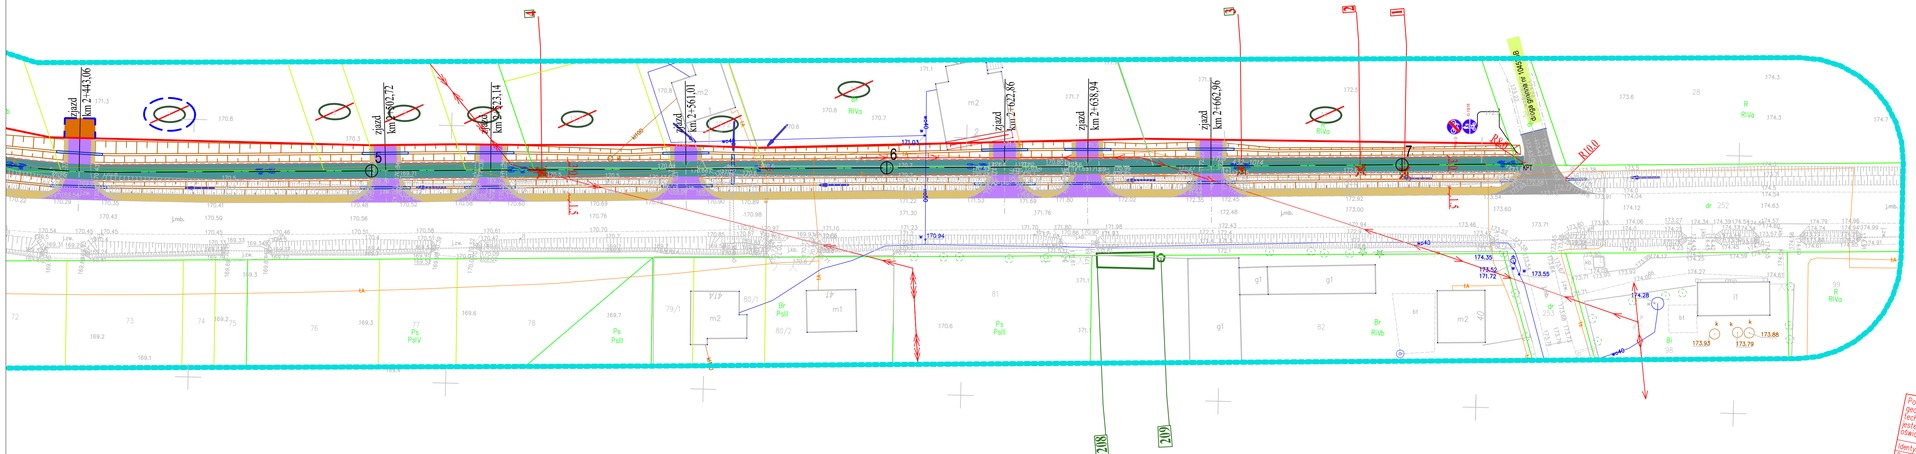

LEGENDA :

PROJEKTOWANE:

- nawierzchnia bitumiczna na drogach bocznych
- nawierzchnia bitumiczna ścieżki pieszo-rowerowej
- nawierzchnia z betonowej kostki brukowej na chodniku
- nawierzchnia bitumiczna zjazdów
- zieleń
- krawężnik betonowy 20x30 cm wynieniony (h = 12 cm)
- krawężnik betonowy 20x30 cm obniżony
- obrzeże betonowe 8x30 cm
- kierunek spływu wód
- projektowane przepusty pod zjazdami, drogami bocznymi
- pobocze z kruszywa łamanego
- krawężnik nawierzchni drogowej
- dowiązanie zjazdów z kruszywa naturalnego
- proj. linia rozgraniczająca teren pasa drogowego drogi wojewódzkiej wzdłuż linii podziału nieruchomości
- linia ciasowego zajęcia
- działki, przeznaczone do podziału
- działki przeznaczone do czasowego zajęcia
- kan. deszczowa ze studzienki rewizyjno-połączeniowymi
- przykanaliki deszczowe z wpustem ulicznym
- kanał technologiczny
- usunięcie kolizji sieci telekomunikacyjnych
- słupek/znaki do prowadzenia ruchu zdemont.-przywrócenie/brak kolizji
- słupek/znaki do usunięcia (kolizja)

Inwestor	WOJEWÓDZTWO PODLASKIE Podlaski Zarząd Dróg Wojewódzkich w Białymstoku ul. Elewatorska 6, 15-620 Białystok		
Jednostka projektowa	SBKiM Wojciech Grzybowski ul. Kołodziejska 25C, 15-256 Białystok NIP: 5431703105, REGON: 368771896		
Adres obiektu	woj. podlaskie, Gmina Czyżew, obręb ewidencyjny: 02 Czyżew-Osada, 08 Czyżew-Złote Jabłko, 40 Stokowo-Szerszenie		
Nazwa projektu	Budowa drogi dla rowerów i pieszych w ciągu drogi wojewódzkiej Nr 648 na odcinku Stawiski - Cesny. WARIANT 1		
Branża	DROGOWA	Skala 1: 500	
Tytuł rysunku	Projekt zagospodarowania terenu	Data: 26.11.2024	Rys. nr: 2.4
Funkcja	Imię i Nazwisko	Specjalność	Nr uprawnień	Podpis
Projektant	mgr inż. Wojciech Grzybowski	DROGOWA	PDL/0065/POOD/05 do projektowania bez ograniczeń	
Sprawdzający				