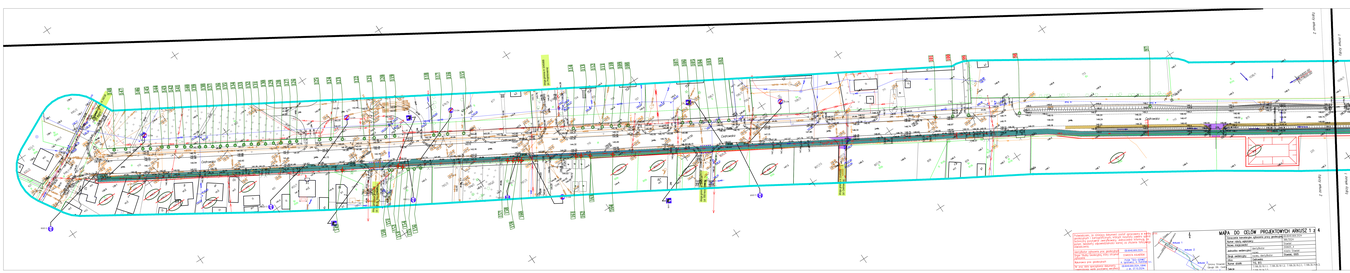

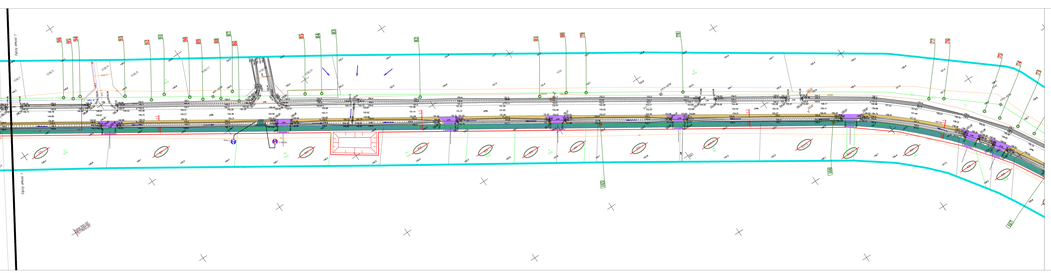

Projektant nie ponosi odpowiedzialności za szkody powstałe w wyniku zmian dokonanych samowolnie przez osoby trzecie w treści dokumentacji projektowej, zapisanej na nośniku elektronicznym.

UWAGI:
1. ROZMIARY PRZEKROJU PODAWANE W CENTYMETRACH.
2. PRZEKROJ TYPOWY PRZEKROJU WYKOPU ZAWIERA ROZMIARY PRZEKROJU PRZY ZAŁOŻONYCH WARUNKACH GEOTECHNICZNYCH.
3. ROZMIARY PRZEKROJU MOGĄ ULEGAĆ ZMIANIE W ZALEŻNOŚCI OD WARUNKÓW GEOTECHNICZNYCH.

Skala 1:500	Data: 2016-12-19
Skala 1:500	Data: 2016-12-19

1 przekrój 1:500

2 przekrój 1:500

MAPA DO CELÓW PROJEKTOWYCH ARKUSZ 1 z 4	
TYTUŁ: PRZEBUDOWA DROGI WOJEWÓDZKIEJ NR 693	
SKALA: 1:500 / 1:1000	
ZAWARTOŚĆ:	
JEDNOSTKA ADMINISTRACYJNA: GMINA SZCZYTNO	
OBRĘB: SZCZYTNO	
NR AR.EWID.:	
NR DZIAŁ.:	
ROK: 2016	

LEGENDA :

PROJEKTOWANE :

- nawierzchnia bitumiczna na drogach wiejskich
- nawierzchnia bitumiczna na ciągach pieszo-rowerowych
- nawierzchnia betonowa na ciągach pieszo-rowerowych
- nawierzchnia betonowa na zjazdach
- krawężnik
- krawężnik betonowy 15x30 na ławce 15x15 z C12/15
- krawężnik betonowy 15x30 na ławce C12/15 z oporem
- obrzeże betonowe 30x8
- ekranowanie akustyczne zgodnie z projektem branżowym
- ekranowanie akustyczne
- ekran akustyczny typu przezroczystego
- ekran akustyczny typu pełnego
- ekran akustyczny typu pełnego z częścią przezroczystą
- ekran akustyczny typu pełnego z częścią przezroczystą
- ekran akustyczny typu pełnego z częścią przezroczystą