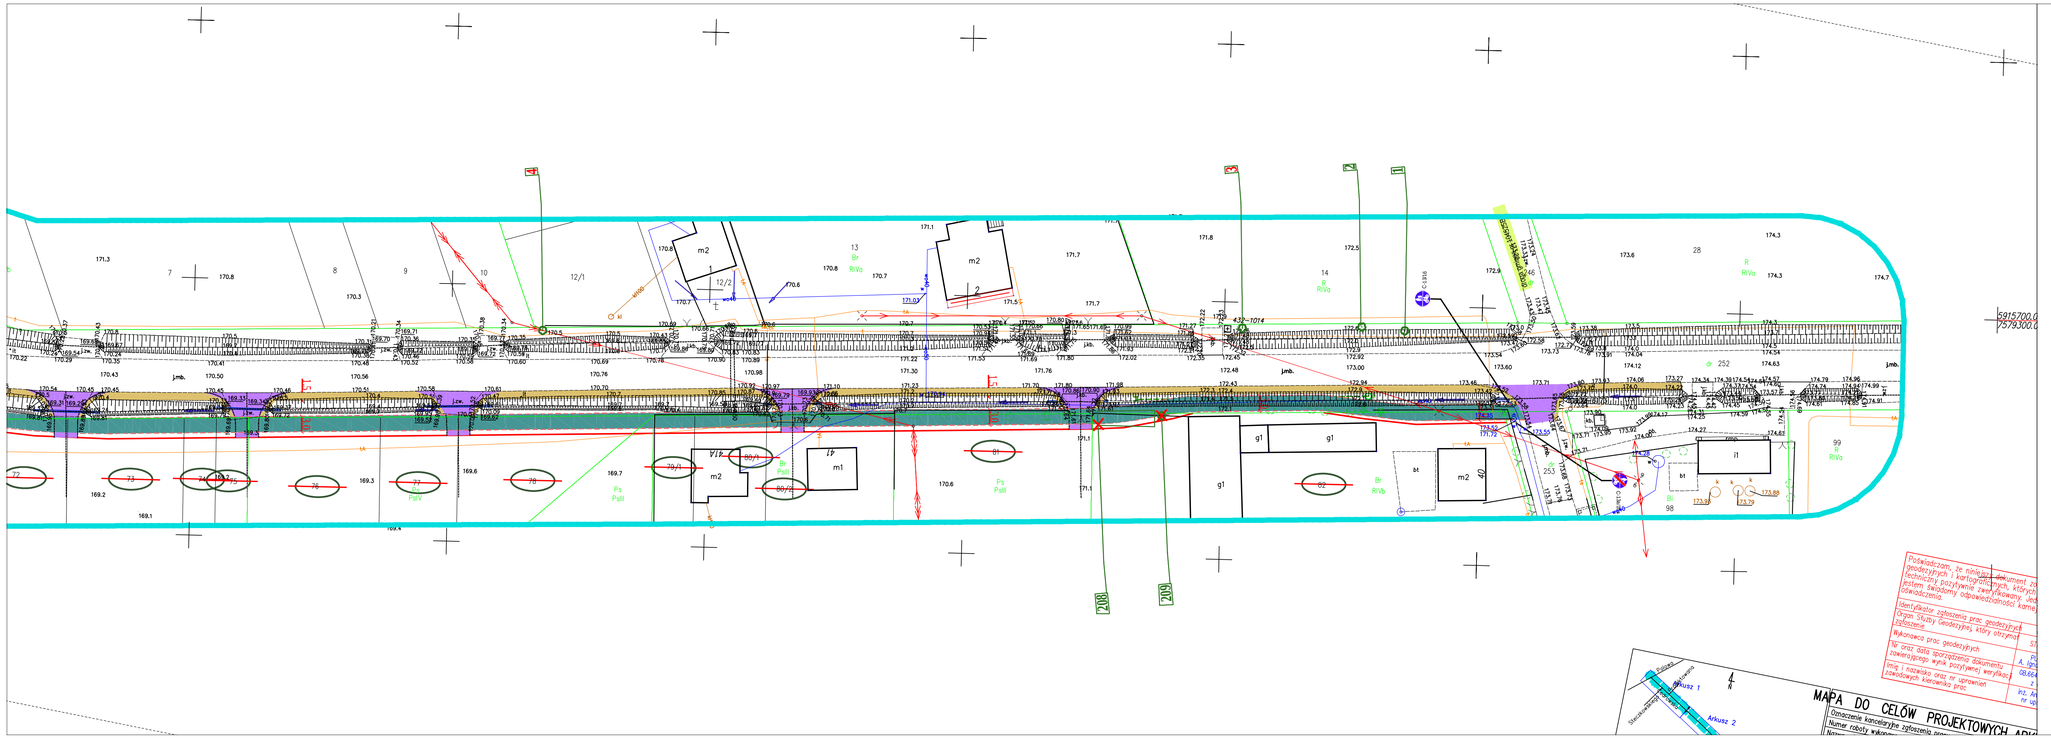

LEGENDA :

PROJEKTOWANE:

- nawierzchnia bitumiczna na drogach bocznych
- nawierzchnia bitumiczna ścieżki pieszo-rowerowej
- nawierzchnia z betonowej kostki brukowej na chodniku
- nawierzchnia bitumiczna zjazdów
- zieleń
- krawężnik betonowy 20x30 cm wyniesiony (h = 12 cm)
- krawężnik betonowy 20x30 cm obniżony
- obrzeże betonowe 8x30 cm
- kierunek spływu wód
- projektowane przepusty pod zjazdami, drogami bocznymi
- krawędź jezdni bitumicznej - pobocze z kruszywa łamanego
- proj. linia rozgraniczająca teren pasa drogowego drogi wojewódzkiej wzdłuż linii podziału nieruchomości
- działki, przeznaczone do podziału
- kan. deszczowa ze studniami rewizyjno-połączeniowymi - przykanalik deszczowy z wpustem ulicznym
- kanał technologiczny
- usunięcie kolizji sieci telekomunikacyjnych
- drzewa do wycinki
- oznakowanie pionowe
- oznakowanie poziome

Inwestor	WOJEWÓDZTWO PODLASKIE Podlaski Zarząd Dróg Wojewódzkich w Białymstoku ul. Elewatorska 6, 15-620 Białystok		
Jednostka projektowa	SBKM Wojciech Grzybowski ul. Kolodziejska 25C, 15-256 Białystok NIP: 5431703105, REGON: 368771896		
Adres obiektu	woj. podlaskie, Gmina Czyżew, obręb ewidencyjny: 02 Czyżew-Osada, 08 Czyżew-Złote Jabłko, 40 Stokowo-Szerszenie		
Nazwa projektu	Budowa drogi dla rowerów i pieszych w ciągu drogi wojewódzkiej Nr 648 na odcinku Stawski - Cedry. WARIANT 3		
Branża	DROGOWA	Skala 1: 500	
Tytuł rysunku	Projekt zagospodarowania terenu	Data 20.04.2022	
Funkcja	Imię i Nazwisko	Specjalność	Nr uprawnień
Projektant	mgr inż. Wojciech Grzybowski	DROGOWA	POL/0006/PODO/05
Sprawdzający			