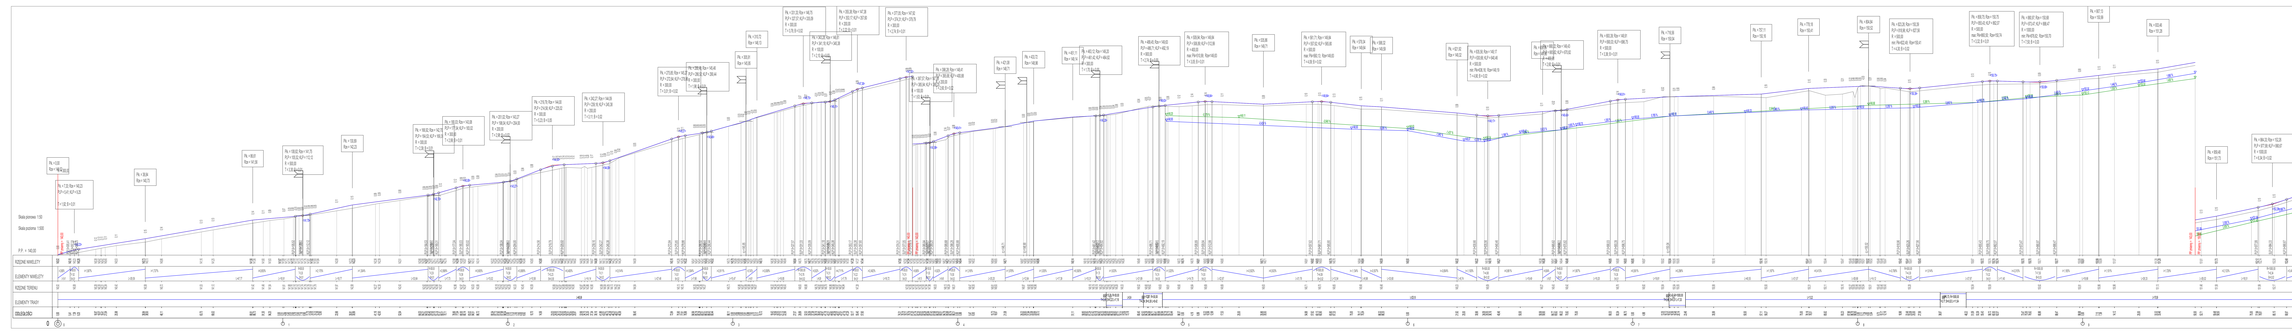

Inwestor	WOJEWÓDZTWO PODLASKIE Podlaskie Centrum Obsługi Inwestycji al. Piłsudskiego 92, 15-020 Białystok		
Jednostka projektowa	SWIM Wojciech Grzybowski ul. Kopernika 7/1, 15-274 Białystok NIP 5423152126, REGON 200271665 tel. 85 740 00 40, e-mail: biuro@swim.bialystok.pl		
Tytuł projektu	ZIPDOP ulepszenie drogi nr 1512E Dojlidy - Ignatki - granica miasta Białystok odcinek od km 0+000 do km 3+000 Budowa drogi dla rowerów i pieszych w ciągu drogi wojewódzkiej Nr 1512E na odcinku od km 0+000 do km 3+000		
Tytuł części	DROGOWA	Data opracowania	Skala 1:50000
Nazwa rysunku	Profil ogólny	Arkusz	Rys. Nr
		1	1
Projektant	mgr inż. Wojciech Grzybowski	Uprawnienia	PO-0/0/0/0/0/0/0/0/0/0
Sprawdzający			