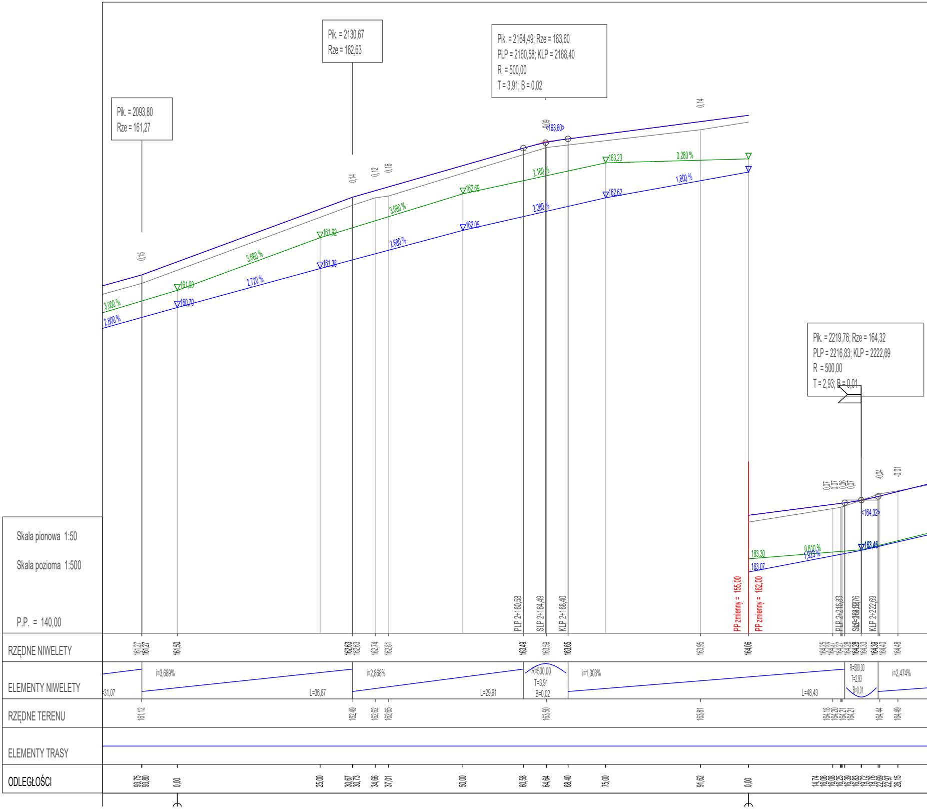

Pik. = 2093,80
Rze = 161,27
Pik. = 2130,67
Rze = 162,63
Pik. = 2164,49; Rze = 163,60
PLP = 2160,58; KLP = 2168,40
R = 500,00
T = 3,91; B = 0,02
Pik. = 2219,76; Rze = 164,32
PLP = 2216,83; KLP = 2222,69
R = 500,00
T = 2,93; B = 0,01
3,000 %
2,800 %
3,680 %
2,720 %
3,080 %
2,680 %
2,160 %
2,280 %
0,280 %
1,800 %
0,810 %
1,923 %
161,00
160,70
161,92
161,38
162,69
162,05
163,23
162,62
163,30
163,07
163,46
<163,60>
<164,32>
PLP 2+160,58
SLP 2+164,49
KLP 2+168,40
PLP 2+216,83
KLP 2+222,69
PP zmienny = 155,00
PP zmienny = 162,00
Skala pionowa 1:50
Skala pozioma 1:500
P.P. = 140,00
RZĘDNE NIWELETY
ELEMENTY NIWELETY
RZĘDNE TERENU
ELEMENTY TRASY
ODLEGŁOŚCI
161,27
161,50
162,63
162,74
162,81
163,49
163,59
163,65
163,95
164,06
164,25
164,27
164,28
164,33
164,39
164,40
164,48
i=3,689%
L=36,87
i=2,868%
L=29,91
R=500,00
T=3,91
B=0,02
i=1,303%
L=48,43
R=500,00
T=2,93
B=0,01
i=2,474%
L=31,07
161,12
162,49
162,62
162,65
163,50
163,81
164,18
164,20
164,21
164,44
164,49
93,75
93,80
0,00
25,00
30,67
30,73
34,66
37,01
50,00
60,58
64,64
68,40
75,00
91,62
0,00
14,74
16,08
16,25
16,39
16,83
19,72
19,76
22,69
22,97
26,15
0,15
0,14
0,12
0,16
0,09
0,14
-0,04
-0,01

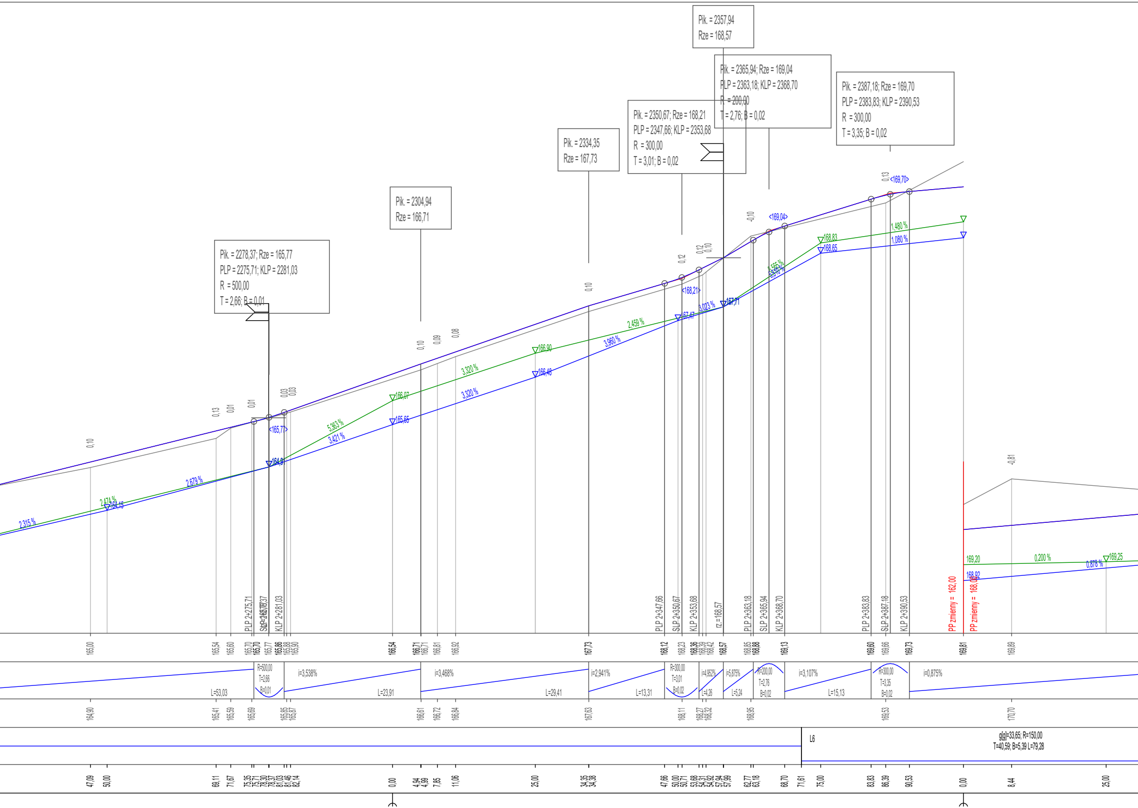
Pik. = 2357,94
Rze = 168,57
Pik. = 2365,94; Rze = 169,04
PLP = 2363,18; KLP = 2368,70
R = 200,00
T = 2,76; B = 0,02
Pik. = 2387,18; Rze = 169,70
PLP = 2383,83; KLP = 2390,53
R = 300,00
T = 3,35; B = 0,02
Pik. = 2350,67; Rze = 168,21
PLP = 2347,66; KLP = 2353,68
R = 300,00
T = 3,01; B = 0,02
Pik. = 2334,35
Rze = 167,73
Pik. = 2304,94
Rze = 166,71
Pik. = 2278,37; Rze = 165,77
PLP = 2275,71; KLP = 2281,03
R = 500,00
T = 2,66; B = 0,01
<169,70>
<169,04>
<168,21>
<165,77>
1,480 %
1,080 %
168,83
168,65
5,595 %
3,023 %
167,71
167,47
2,459 %
3,960 %
166,90
166,48
3,320 %
3,320 %
166,07
165,65
5,363 %
3,421 %
164,9
2,679 %
2,474 %
164,15
2,315 %
0,200 %
0,878 %
169,20
168,92
169,25
PP zmienny = 162,00
PP zmienny = 168,0
-0,81
PLP 2+275,71
SLP 2+278,37
KLP 2+281,03
PLP 2+347,66
SLP 2+350,67
KLP 2+353,68
rz.=168,57
PLP 2+363,18
SLP 2+365,94
KLP 2+368,70
PLP 2+383,83
SLP 2+387,18
KLP 2+390,53
165,00
165,54
165,60
165,70
165,70
165,77
165,86
165,88
165,90
166,54
166,71
166,71
166,81
166,92
167,73
168,12
168,23
168,36
168,39
168,42
168,57
168,85
168,88
169,13
169,60
169,66
169,73
169,81
169,89
R=500,00
T=2,66
B=0,01
L=53,03
i=3,538%
L=23,91
i=3,468%
L=29,41
i=2,941%
L=13,31
R=300,00
T=3,01
B=0,02
i=4,952%
L=4,26
i=5,875%
L=5,24
R=200,00
T=2,76
B=0,02
i=3,107%
L=15,13
R=300,00
T=3,35
B=0,02
i=0,875%
164,90
165,41
165,59
165,69
165,85
165,87
166,61
166,72
166,84
167,63
168,11
168,27
168,32
168,95
169,53
170,70
L6
g[g]=33,65; R=150,00
T=40,59; B=5,39 L=79,28
47,09
50,00
69,11
71,67
75,35
75,71
78,30
78,37
81,03
81,46
82,14
0,00
4,94
4,99
7,85
11,06
25,00
34,35
34,38
47,66
50,00
50,71
53,68
54,31
54,92
57,94
57,99
62,77
63,18
68,70
71,61
75,00
83,83
86,39
90,53
0,00
8,44
25,00

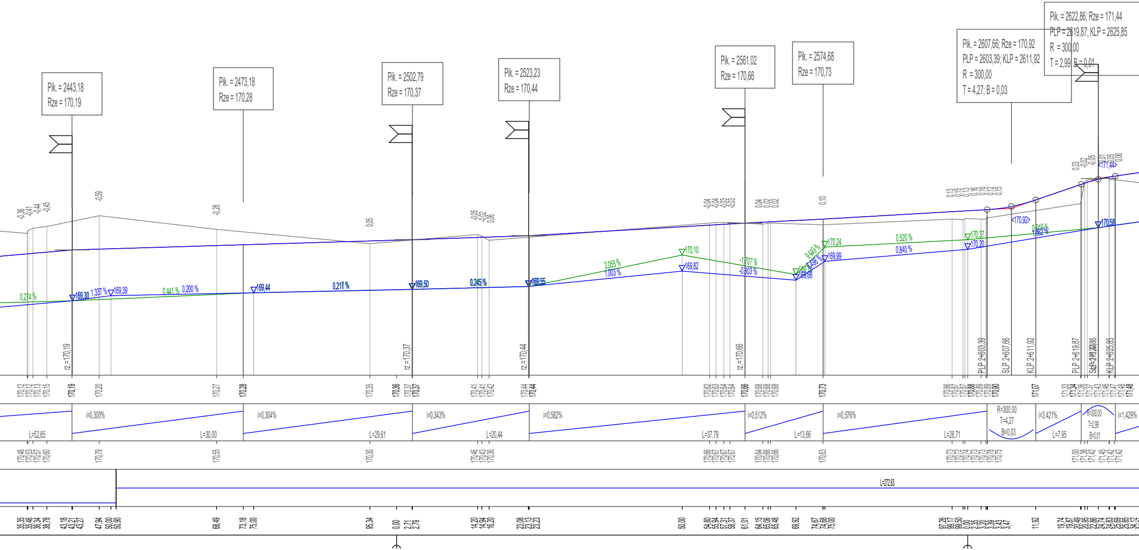
Pik. = 2443,18
Rze = 170,19
Pik. = 2473,18
Rze = 170,28
Pik. = 2502,79
Rze = 170,37
Pik. = 2523,23
Rze = 170,44
Pik. = 2561,02
Rze = 170,66
Pik. = 2574,68
Rze = 170,73
Pik. = 2607,66; Rze = 170,92
PLP = 2603,39; KLP = 2611,92
R = 300,00
T = 4,27; B = 0,03
Pik. = 2622,86; Rze = 171,44
PLP = 2619,87; KLP = 2625,85
R = 300,00
T = 2,99; B = 0,01
rz.=170,19
rz.=170,37
rz.=170,44
rz.=170,66
PLP 2+603,39
SLP 2+607,66
KLP 2+611,92
PLP 2+619,87
KLP 2+625,85
0,274 %
169,30
1,337 %
169,39
0,441 %
0,200 %
169,44
0,217 %
169,50
0,245 %
169,55
2,055 %
1,003 %
170,10
169,82
-1,707 %
-0,803 %
169,66
170,24
169,99
0,520 %
0,840 %
170,37
170,20
<170,92>
170,58
<171,44>
i=0,300%
L=52,65
L=30,00
i=0,304%
L=29,61
i=0,343%
L=20,44
i=0,582%
L=37,79
i=0,512%
L=13,66
i=0,576%
L=28,71
R=300,00
T=4,27
B=0,03
i=3,421%
L=7,95
R=300,00
T=2,99
B=0,01
i=1,429%
L=272,63

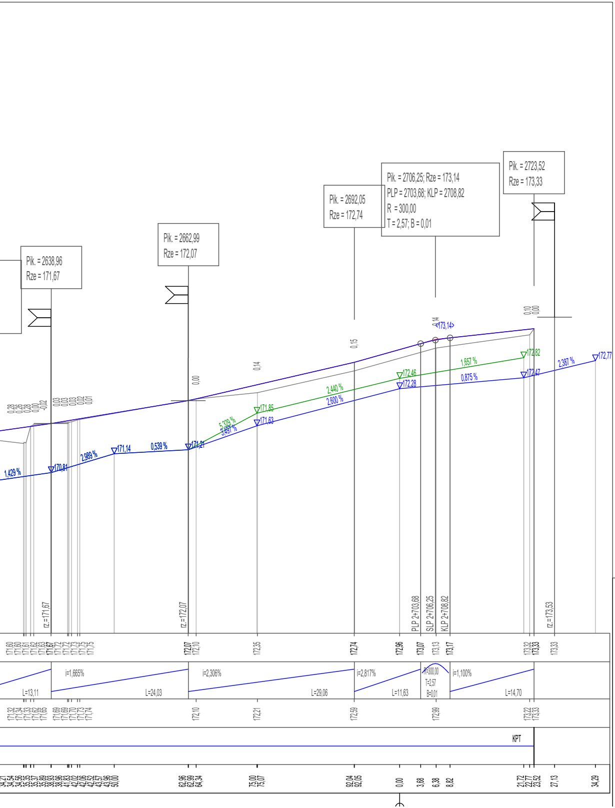
Pik. = 2638,96
Rze = 171,67
Pik. = 2662,99
Rze = 172,07
Pik. = 2692,05
Rze = 172,74
Pik. = 2706,25; Rze = 173,14
PLP = 2703,68; KLP = 2708,82
R = 300,00
T = 2,57; B = 0,01
Pik. = 2723,52
Rze = 173,33
1,429 %
170,81
2,989 %
171,14
0,539 %
171,21
5,339 %
3,497 %
171,85
171,63
2,440 %
2,600 %
172,46
172,28
1,657 %
0,875 %
172,82
172,47
2,387 %
172,77
<173,14>
rz.=171,67
rz.=172,07
rz.=173,53
PLP 2+703,68
SLP 2+706,25
KLP 2+708,82
i=1,665%
L=13,11
L=24,03
i=2,306%
L=29,06
i=2,817%
L=11,63
R=300,00
T=2,57
B=0,01
i=1,100%
L=14,70
KPT

- dno rowu projektowanego po lewej stronie
- dno rowu projektowanego po prawej stronie

Inwestor	WOJEWÓDZTWO PODLASKIE Podlaski Zarząd Dróg Wojewódzkich w Białymstoku ul. Elewatorska 6, 15-620 Białystok			PZDW
Jednostka projektowa	SBKiM Wojciech Grzybowski ul. Kołodziejska 25C, 15-256 Białystok NIP: 5431703105, REGON: 368771896			SBKiM Wojciech Grzybowski ul. Kołodziejska 25c, 15-256 Białystok tel. 509898001, e-mail: sbkim@o2.pl NIP 5431703105, REGON 368771896
Adres obiektu	woj. podlaskie, Gmina Czyżew, obręb ewidencyjny: 02 Czyżew-Osada, 08 Czyżew-Złote Jabłko, 40 Stokowo-Szerszenie			
Nazwa projektu	Budowa drogi dla rowerów i pieszych w ciągu drogi wojewódzkiej Nr 648 na odcinku Stawiski - Cedry. WARIANT 1			
Branża	DROGOWA		Skala 1:50/500	
Tytuł rysunku	Profil drogi		Data 26.11.2024	Rys. nr. 4.3
Funkcja	Imię i Nazwisko	Specjalność	Nr uprawnień	Podpis
Projektant	mgr inż. Wojciech Grzybowski	DROGOWA	PDL/0065/POOD/05 (do projektowania bez ograniczeń w specjalności drogowej)	